

CHATEL-ST-DENIS, LE: 07.07.2021 L'AUTEUR DES PLANS:

ADOPTÉ PAR LE CONSEIL COMMUNAL DE LA VERRERIE

LE:

LE SYNDIC




LA SECRETAIRE:

MISE A L'ENQUETE PUBLIQUE DE TRENTE JOURS DANS LA FEUILLE OFFICIELLE



N° DU

**APPROUVE PAR LA DIRECTION DE L'AMENAGEMENT,
DE L'ENVIRONNEMENT ET DES CONSTRUCTIONS**

FRIBOURG, LE: LE CONSEILLER D'ETAT, DIRECTEUR

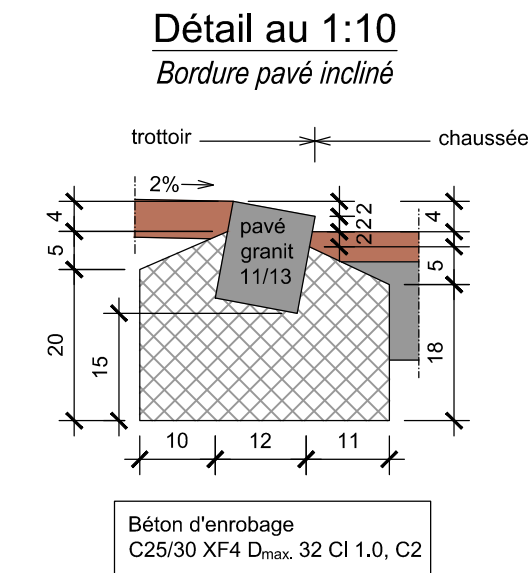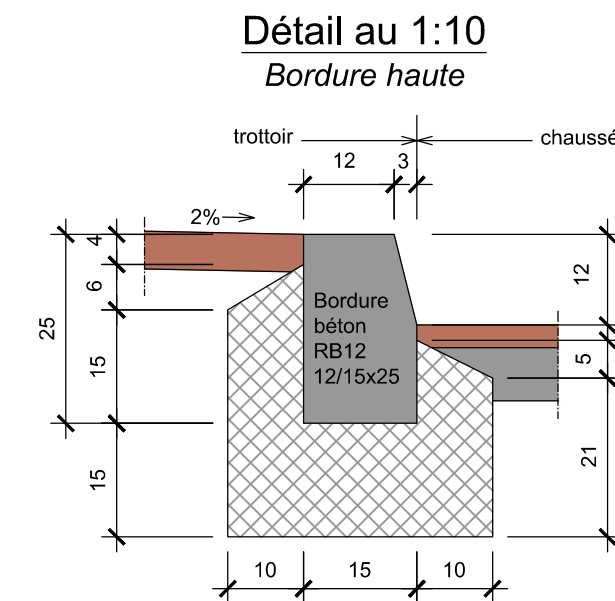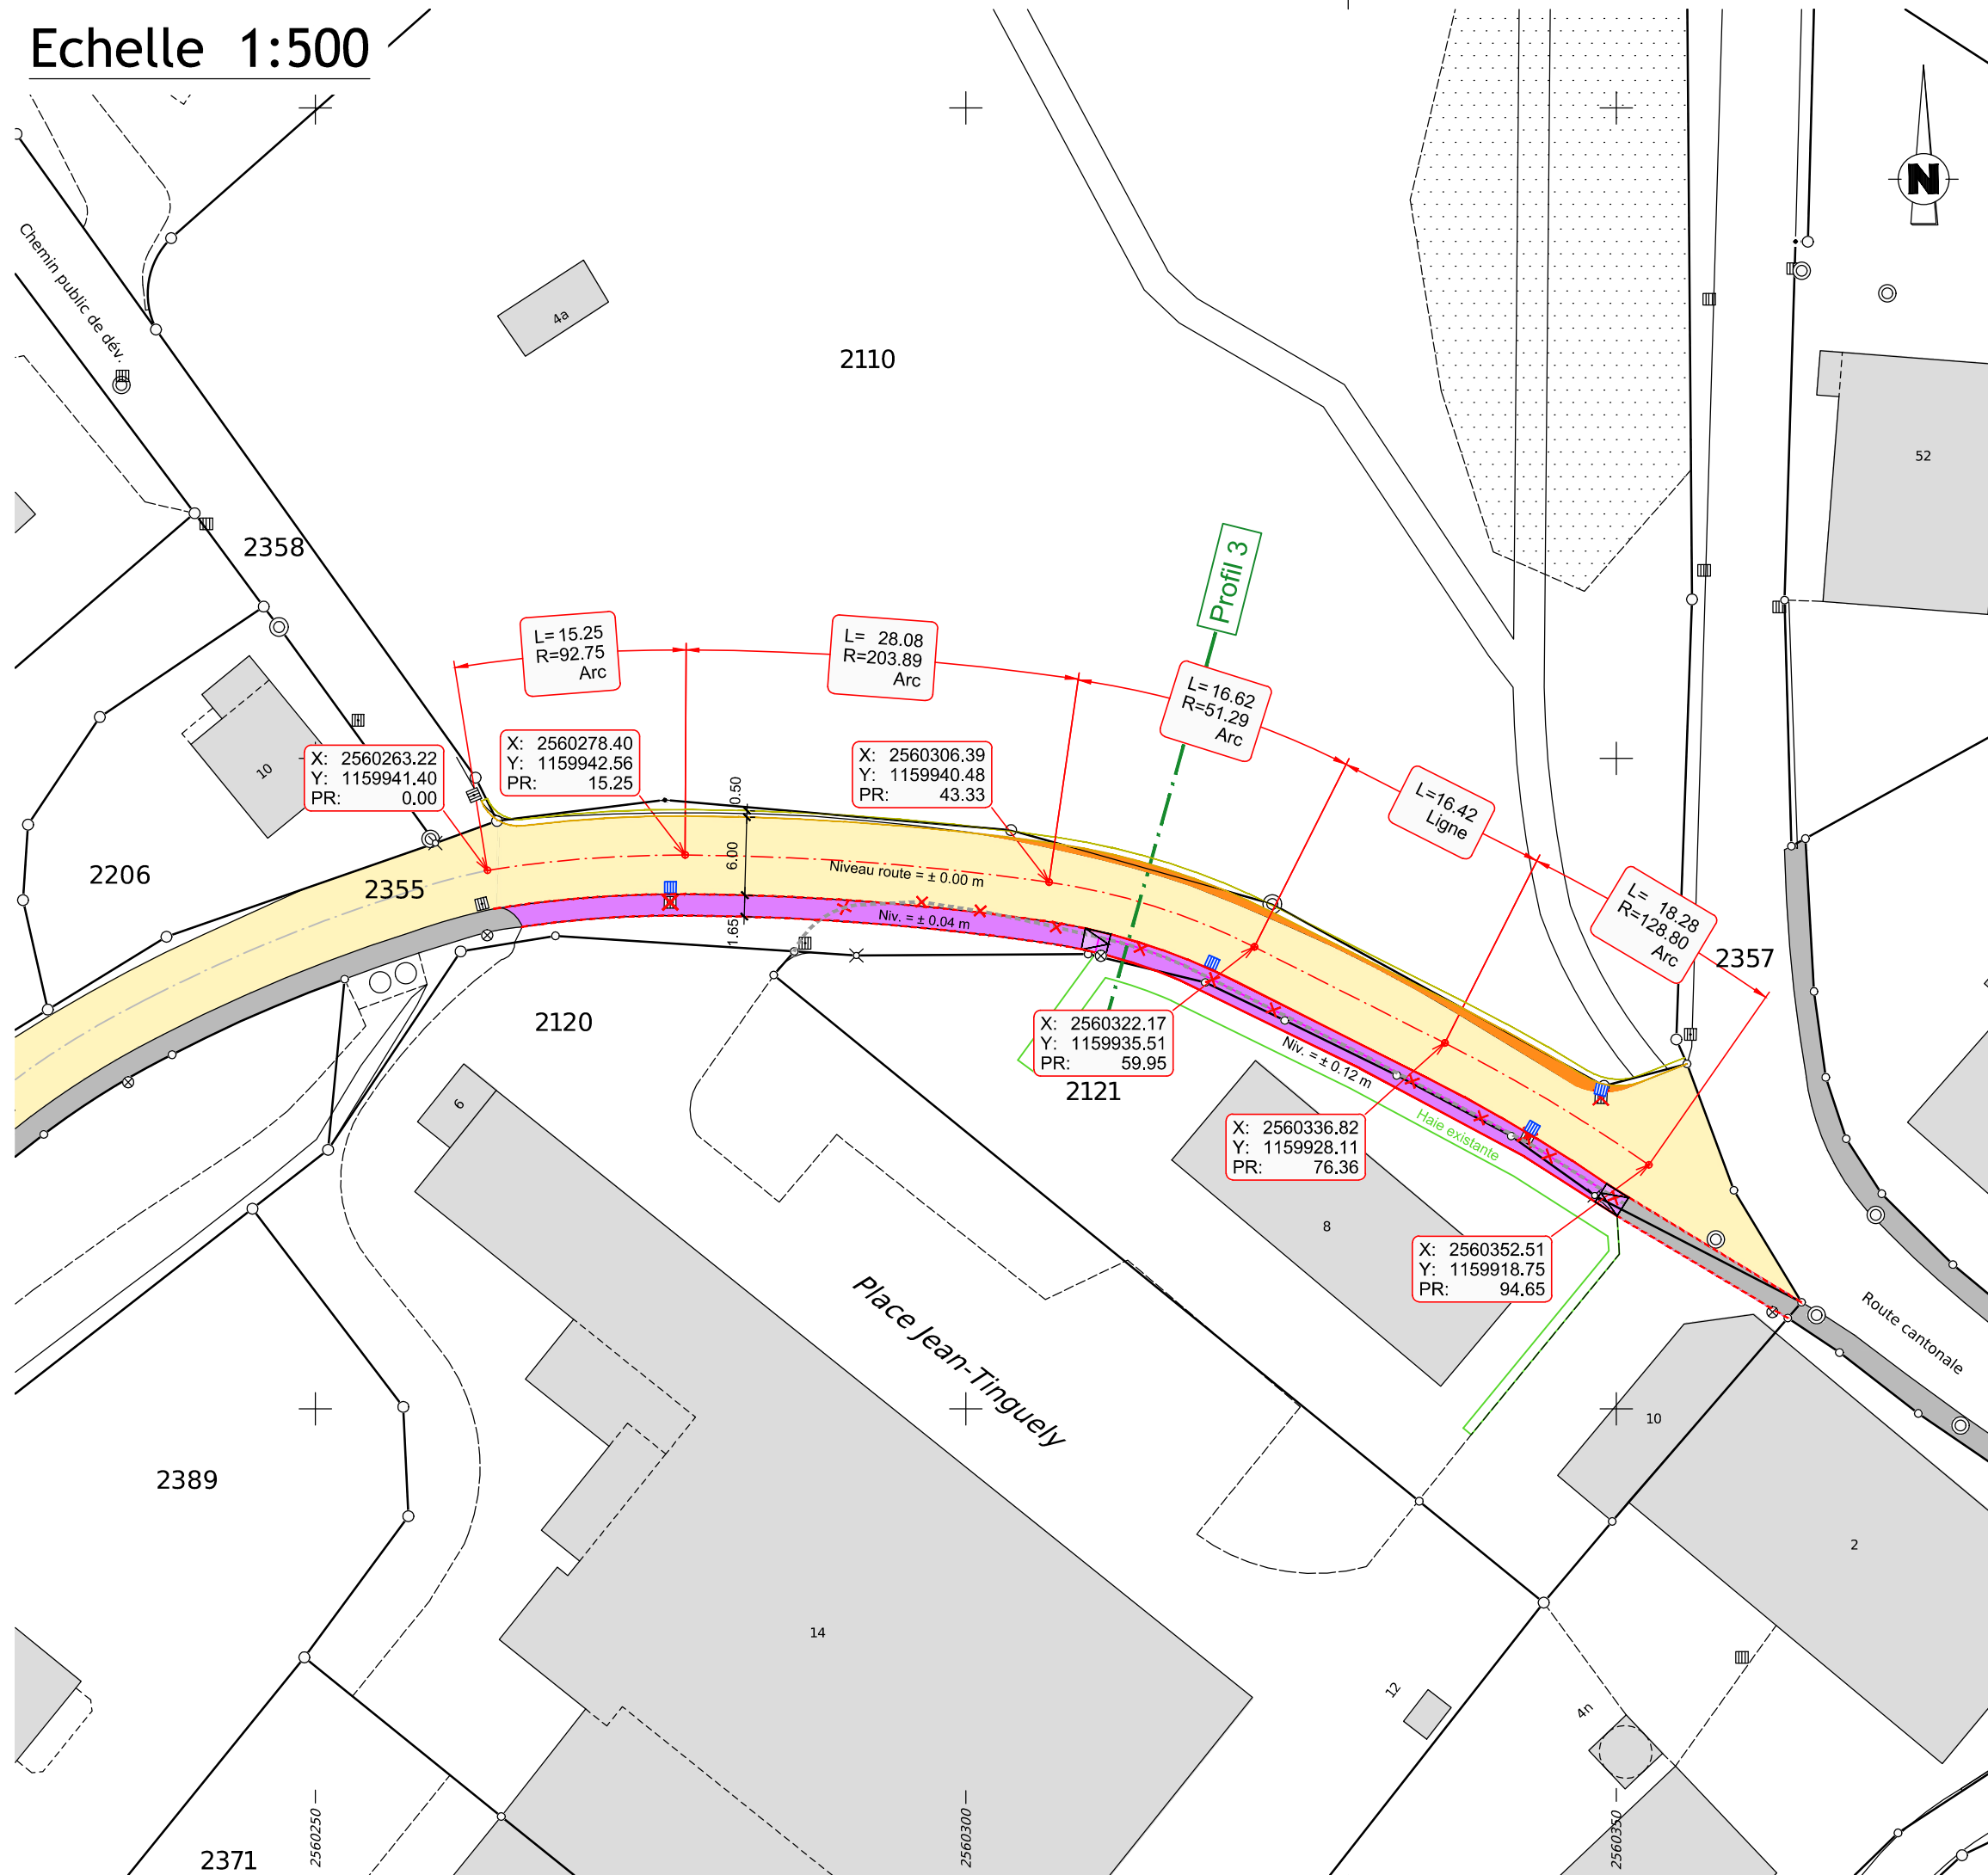

Légende

  - | | |
|---|----------------------------------|
|  | Revêtement à réfectionner |
|  | Revêtement existant |
|  | Chaussée élargie |
|  | Trottoir existant |
|  | Trottoir haut h= 12cm |
|  | Trottoir bas h= 4cm |
|   | Eau claire existante / à adapter |
|  | Rampe d'accès sur 2m (<6%) |
|  | Bordure à démolir |
|  | Bordure haute h=12cm |
|  | Bordure en pavé h=4cm |
|  | Bord de route projeté |
|  | Accotement projeté |
|  | Candélabre existant |

