Commune de la Verrerie - Agrandissement parking La Mosse d'en Bas

Parking projeté - V1-1, V1-2, V1-3

Légende

- Immeubles en vigueur
- Distance
- Accès voiture - Art. RF 480
- Parking actuel
- Parking projeté (agrand.)

Parking v1

- Places actuelles
- Places projetées

Espace nécessaire pour les voitures dimensionné à titre indicatif selon anciennes normes VSS 640291a, de 2006 (nouvelles normes VSS 40291 disponibles contre paiement). Places longitudinale élargies de 10cm.

N

0 10 20 m

Sources :
Office fédéral de topographie swisstopo
Etat de Fribourg
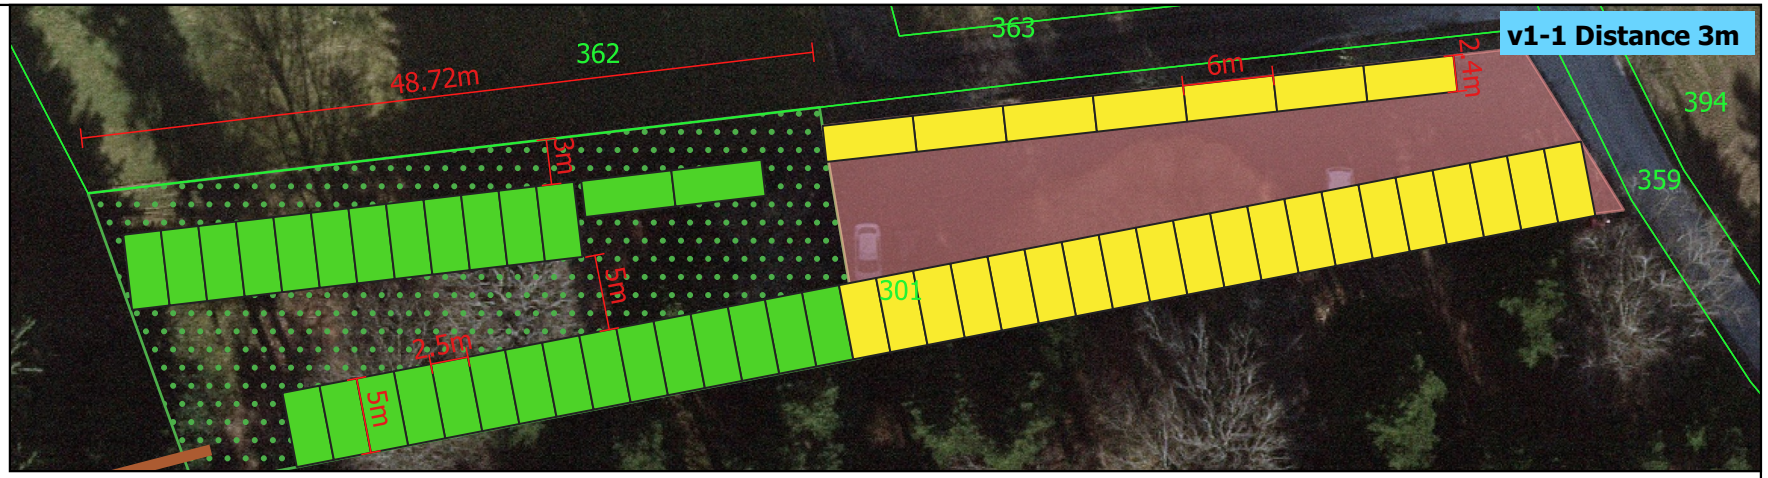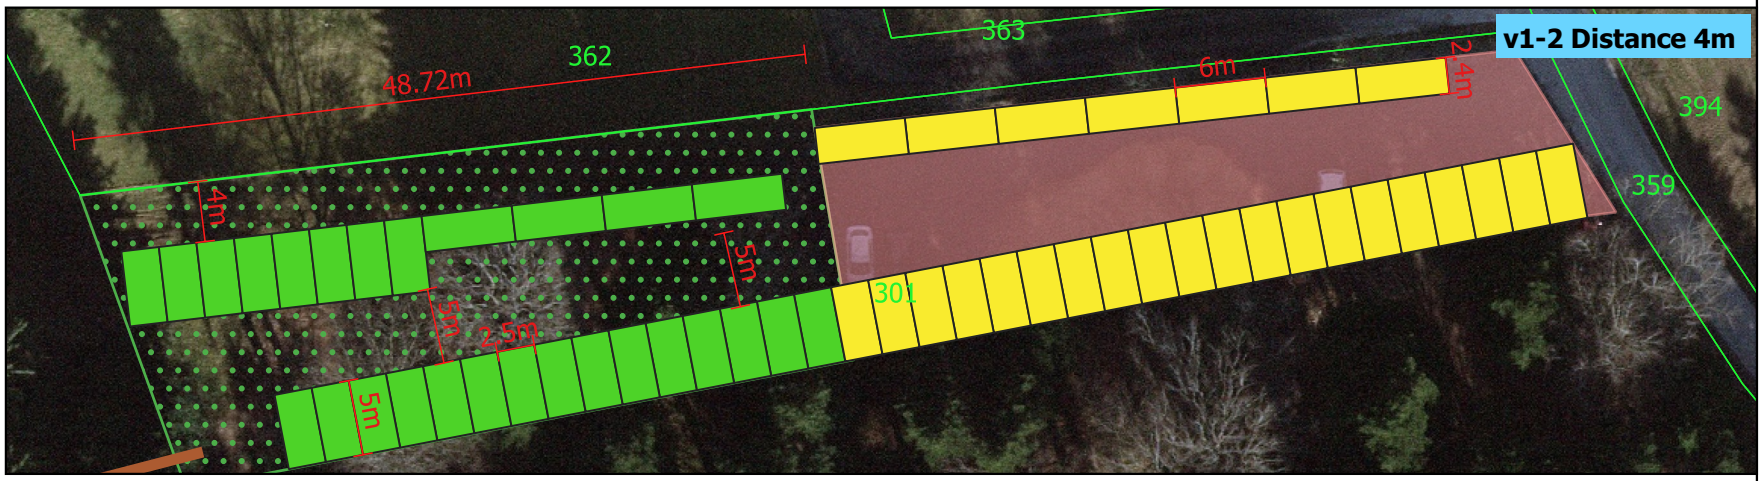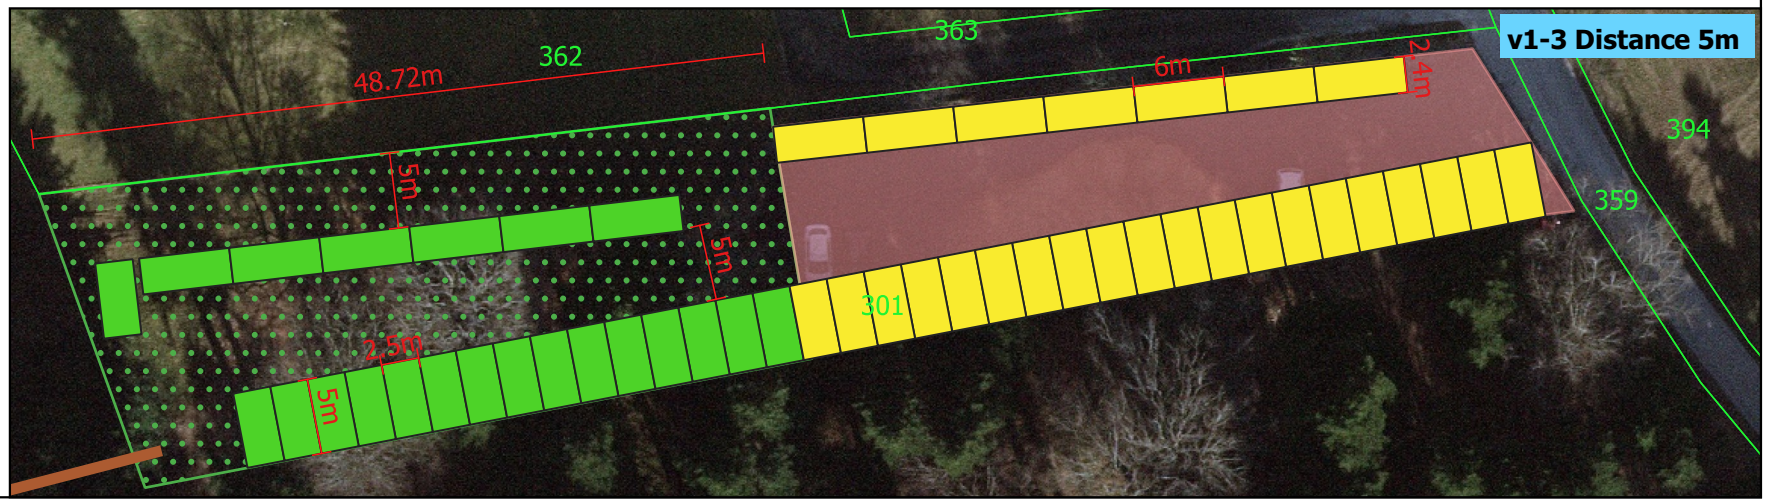
SYLVESTIS François Sottas - Janvier 2022