

Date	Des.	Vis.	Désignation
27.05.2021	ADE	SG	ENQUÊTE PUBLIQUE

CHATEL-ST-DENIS, LE: 07.07.2021

L'AUTEUR DES PLANS:

ADOPTÉ PAR LE CONSEIL COMMUNAL DE LA VERRERIE

LE:

LE SYNDIC


LA SECRETAIRE

MISE A L'ENQUETE PUBLIQUE DE TRENTE JOURS DANS LA FEUILLE OFFICIELLE

N° DU

**APPROUVE PAR LA DIRECTION DE L'AMENAGEMENT,
DE L'ENVIRONNEMENT ET DES CONSTRUCTIONS**

FRIBOURG, LE: LE CONSEILLER D'ETAT, DIRECTEUR

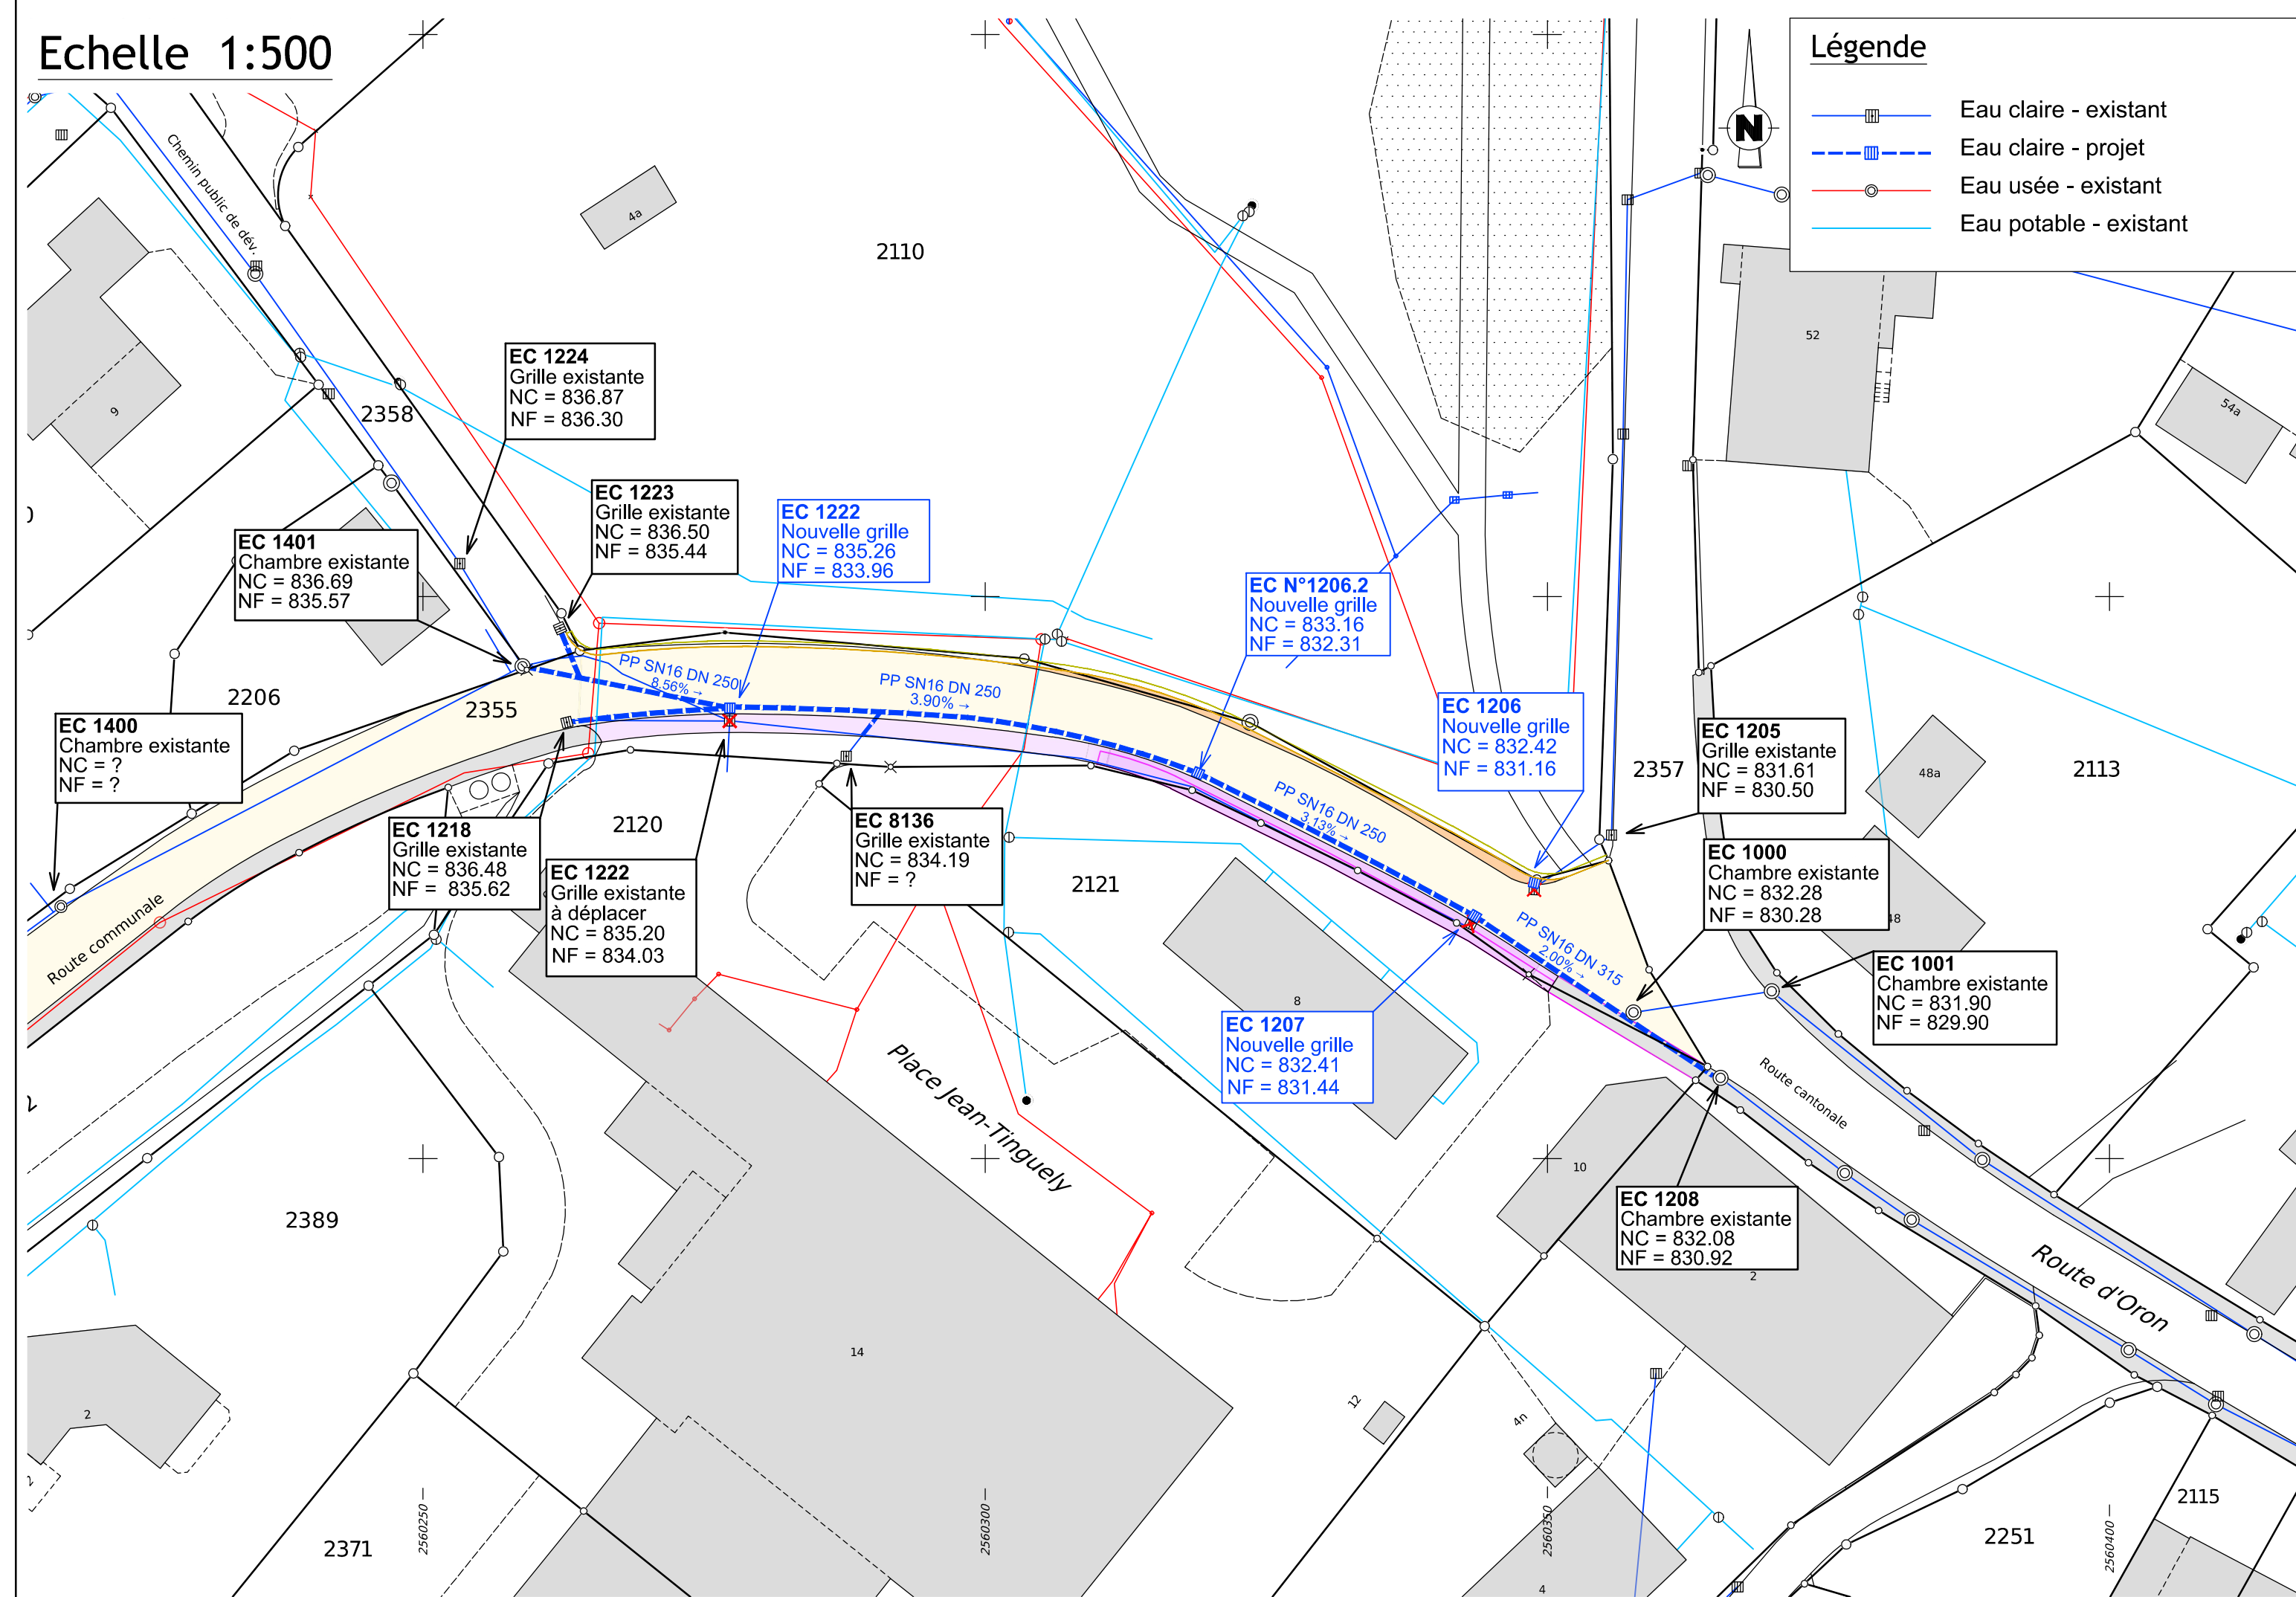

Secteur avale

Echelle en X : 1/500

Echelle en Y : 1/100

PC : 825.00 m

Numéro chambre/grille	EC 1401	EC 1222	EC N° 1206.2	EC 1207	EC 1208
Niveau couvercle	836.69	835.26	834.25	833.66	833.16
Niveau fil d'eau	835.57	833.96	833.17	832.70	832.31
Profondeur	-1.12	-1.30	-1.08	-0.96	-0.85
Abcisses	0.00	16.82	39.05	51.01	61.14
Distances partielles	16.82	20.23	11.97	10.13	27.68
Pentes	-8.56 %		-3.90 %		-3.13 %
Matériaux et diamètres			PP SN16 DN 250		PP SN16 DN 315