ZONE 30
ENTREE CHEMIN
DU RIEZ

ZONE 30
ENTRÉE EST

ZONE 30
ENTRÉE CHEMIN
DE LA GROTTE

ZONE 30
ENTRÉE
SUD-OUEST

ECOLE PRIMAIRE & SALLE POLYVALENTE

Chemin du Chalet
Route communale

Chemin de la Grotte
Route communale

Rue de l'Eglise
Route communale

Route des Barattes
Route communale

Route de la Gruyère à Bulle
Route communale

La Joux
Bulle

Bulle

Marquage existant à supprimer

Marquage existant à réactiver après travaux

Arrêt de bus
Marquages tactilo-visuels Ech. 1:100

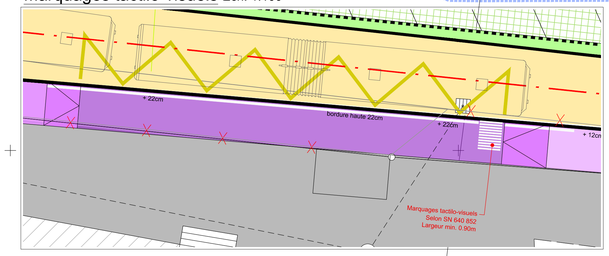

Légende

- bordure haute projetée
- bordure basse projetée
- marquages au sol projetés
- marquages au sol à supprimer
- marquage au sol à conserver
- périmètre zone 30 km/h

GEOSUD
Ingénieurs et géomètres
Avenue de la Gare 40
1618 Châtel-St-Denis
Tél. 021/948 71 96
E-mail: vevoyse@geosud.ch
www.geosud.ch

COMMUNE DE LA VERRERIE (Le Crêt)

Projet d'arrêt de bus, place de stationnement,

Introduction d'une zone 30 km/h et chemin piétonnier

SITUATION - SIGNALISATION - MARQUAGE

ECHELLE : 1:500 / 100

FORMAT : 4 x 3

ENQUÊTE PUBLIQUE

Plan n° : 33-1.03

CS223-2021.05.26-MISE A L'ENQUETE.dwg

Date	Des.	Vis.	Désignation	Indice
23.10.2019	MS	ChB	AVANT-PROJET	
10.02.2020	SG	ChB	EXAMEN PREALABLE	A
11.11.2020	MS	VRO	EXAMEN PREALABLE - modifications selon expertise zone 30	B
17.02.2022	DB	SG	ENQUÊTE PUBLIQUE	C

BULLE, LE: . . . . . L'AUTEUR DES PLANS: . . . . . .

ADOPTÉ PAR LE CONSEIL COMMUNAL DE LA VERRERIE,

LE . . . . . .

LE SYNDIC . . . . . LA SECRÉTAIRE . . . . . .

Pendant l'enquête publique,
aucune opposition ne peut être déposée contre ce plan de signalisation.
La procédure prévue par la législation sur la signalisation reste réservée.