

COMMUNE DE




LA VERRERIE

PGEE

Plan Général d'Evacuation des Eaux

Etat sanitaire des cours d'eau secondaires

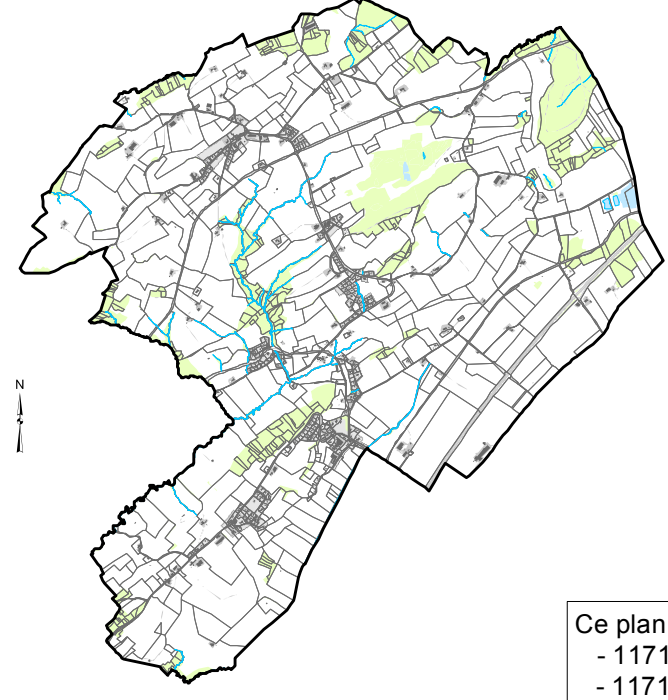

Ce plan annule et remplace les plans :
- 1171-CRE-ES-01 du 10.03.2003
- 1171-GRV-ES-01 du 01.09.2002
- 1171-PRG-ES-01 du 28.10.2002

Echelle : 1:10'000

Format : 840 x 800

Plan établi par :  Partenaires
Ingénieurs conseils SA
1618 Châtel-St-Denis

Plan n°
1809-ES-01

Date
06.02.2018

Sign.
MyG

Visa

Mise à jour 2017

M:\181809 Le Crêt\ArcView\PGEE\arcview\1809_ES_01.mxd

Légende

- Limite communale
- Cours d'eau à ciel ouvert
- - -

 Cours d'eau sous tuyau
- Zones urbanisées, système d'assainissement :
 - séparatif
 - unitaire
 - inconnu

- Qualité biologique selon IBGN
 - Médiocre
 - Médiocre
 - Moyen
 - Satisfaisant
 - Bon

- Pollution des rejets EC provenant de la commune
 - Non polluant
 - Potentiellement polluant
 - Polluant
 - Rejet non trouvé / non évalué

Données IBGN téléchargées le 23.11.2015 sur http://www.fr.ch/eau/fr/pub/documentation/facs_cours_eau/qualite_cours_eau.htm

Qualité hydrobiologique (IBGN) 2004 - 2010
Description: inventaire de la qualité hydrobiologique (IBGN) 2004 - 2010 permettant une évaluation de la qualité écologique des cours d'eau prospectés dans le Canton de Fribourg.

Année de parution: 2013

- Cadastre souterrain
 - Privé
 - Cantonal
 - Communal
 - Commun communal-cantonal
 - intercommunal VOG
- Coll. gravitaire, EU

Coll. sous pression, EU

Coll. gravitaire, EM

Coll. gravitaire, EC

Coll. accumulation, EC

Coll. gravitaire, drainage, tranchée filtrante

Station de pompage EU

Station de pompage EC


Déversoir EU / EC / EM
- Vannes EU

Rejet EC

Rejet EM

Rejet EU

- Bassin de rétention, type
 - Ciel ouvert
 - Enterré

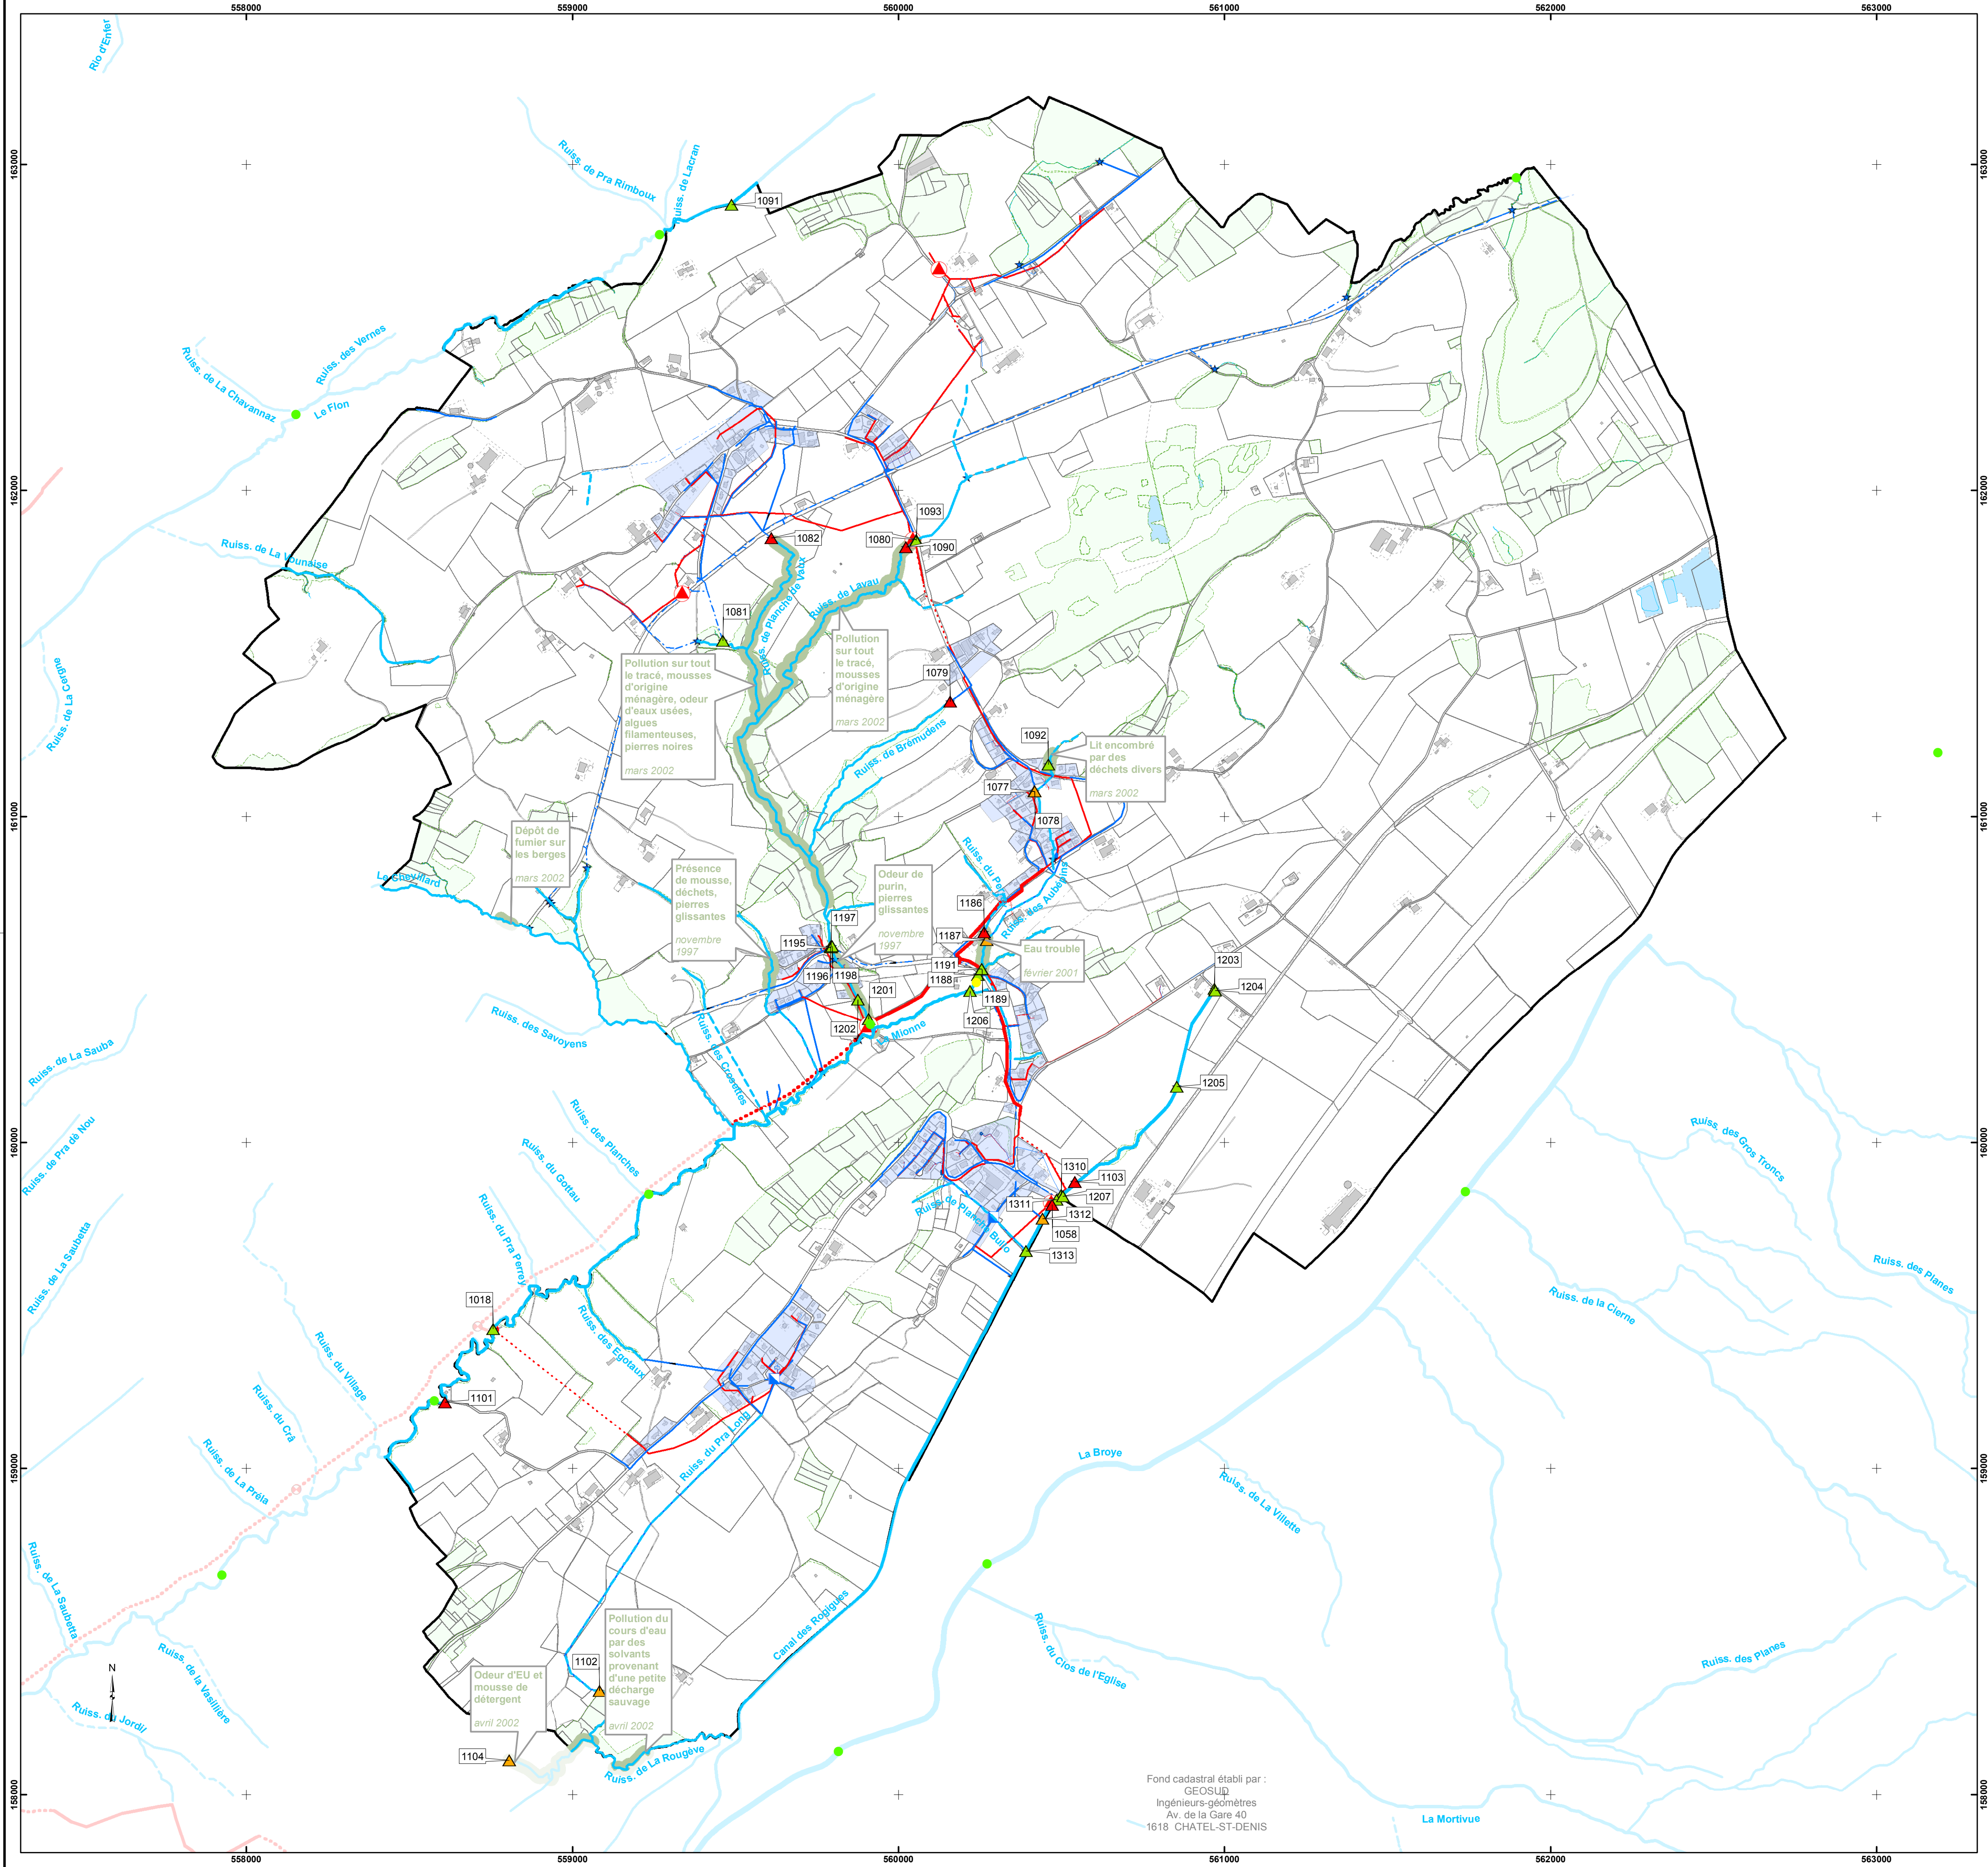

Secteur Le Crêt

N° rejet	Rivière / BR	Type et Ø	Rive	Qualité du rejet	Problème qualitatif ?	Date relevé	Remarque
23261077	R. des Aubépins	TC 25 / TC 40 / TC 25	Début	Potentiellement polluant	Oui	nov. 1997	Faible odeur EU
23261078	R. des Aubépins	TC 25 / TC 40 / TC 25	Début	Potentiellement polluant	Oui	nov. 1997	Faible odeur EU
23261079	R. de Brémudens	TC Ø 25 cm	Début	Polluant	Oui	mars 2002	Faible odeur EU
23261080	R. de Lavau	2 x TC Ø 25 cm	1x gauche, 1x droite	Non polluant	Non	mars 2002	<Nul>
23261081	R. de Pra Berney	TC Ø 40 cm	Gauche	Non polluant	Non	mars 2002	<Nul>
23261082	R. de Planché de Vaux	TC Ø 60 cm	Début	Polluant	Oui	mars 2002	Présence EU
23261090	R. de Lavau	PVC Ø 200 mm	Droite	Polluant	Non	mars 2002	<Nul>
23261091	Le Flon	TC Ø 25 cm	Gauche	Non polluant	Non	mars 2002	<Nul>
23261092	R. des Aubépins	PVC Ø 125 mm/PVC Ø 250 mm	Droite	Non polluant	Non	mars 2002	<Nul>
23261093	R. de Lavau	2 x TC Ø 25 cm	1x gauche, 1x droite	Non polluant	Non	mars 2002	<Nul>

Secteur Grattavache

N° rejet	Rivière / BR	Type et Ø	Rive	Qualité du rejet	Problème qualitatif ?	Date relevé	Remarque
23291186	La Mionne	TC Ø 30 cm	Début ruisseau	Polluant	Oui	fev. 2001	Présence EU incontestable
23291187	La Mionne	TC Ø 40 cm	Début ruisseau	Potentiellement polluant	Oui	fev. 2001	Dépôts au fond du tuyau
23291188	La Mionne	TC Ø 30 cm	Gauche	Non polluant	Non	nov. 1997	<Nul>
23291189	La Mionne	TC Ø 30 cm	Gauche	Non polluant	Non	nov. 1997	<Nul>
23291191	La Mionne	TC Ø 25 cm	Droite	Non polluant	Non	nov. 1997	<Nul>
23291195	R. de Lavau	TC Ø 25 cm	Droite	Non polluant	Non	nov. 1997	<Nul>
23291196	R. de Lavau	PVC Ø 200 mm / TC Ø 20 cm	Droite	Non polluant	Non	nov. 1997	<Nul>
23291197	R. de Lavau	PVC Ø 200 mm / TC Ø 20 cm	Droite	Non polluant	Non	nov. 1997	<Nul>
23291198	R. de Lavau	TC Ø 25 cm	Gauche	Non polluant	Non	nov. 1997	<Nul>
23291201	R. de Lavau	Canal en pierres 35 cm / 30	Gauche	Non polluant	Non	nov. 1997	<Nul>
23291202	R. de Lavau	PVC Ø 300 mm	Droite	Non polluant	Non	nov. 1997	<Nul>
23291203	C. des Rogigues	TC 60 / TC 100 / TC 70	Début ruisseau	Non polluant	Non	1995	<Nul>
23291204	C. des Rogigues	TC Ø 40 cm	Début, gauche	Non polluant	Non	1995	<Nul>
23291205	C. des Rogigues	TC Ø 30 cm	Gauche	Non polluant	Non	1995	<Nul>
23291206	La Mionne	TC Ø 30 cm	Gauche	Non polluant	Non	nov. 1997	<Nul>
23291207	C. des Rogigues	TC Ø 30 cm	Gauche	Non polluant	Non	nov. 1997	<Nul>

Secteur Progens

N° rejet	Rivière / BR	Type et Ø	Rive	Qualité du rejet	Problème qualitatif ?	Date relevé	Remarque
23321018	La Mionne	Fonte Ø 150 mm	Gauche	Non polluant	Non	nov. 1997	<Nul>
23321058	C. des Rogigues	PVC Ø 200 mm	Droite	Polluant	Non	nov. 1997	<Nul>
23321310	C. des Rogigues	PVC 200 dans TC 30	Droite	Non polluant	Non	nov. 1997	<Nul>
23321311	C. des Rogigues	TC Ø 30 cm	Droite	Non polluant	Non	nov. 1997	<Nul>
23321312	C. des Rogigues	TC Ø 25 cm	Droite	Potentiellement polluant	Oui	1995	<Nul>
23321313	C. des Rogigues	TC Ø 30 cm	Droite	Non polluant	Non	1995	<Nul>
23321101	La Mionne	TC Ø 20 cm	Gauche	Polluant	Oui	1995	Présence EU incontestable
23321102	R. du Pra Long	TC Ø 60 cm	Début ruisseau	Potentiellement polluant	Oui	avril 2002	Fond du lit noir et glissant
23321103	C. des Rogigues	PVC Ø 150 mm	Droite	Polluant	Oui	nov. 1997	Présence EU incontestable
23321104	R. de La Rougève	TC Ø 20 cm	Droite	Potentiellement polluant	Oui	avril 2002	Présence probable d'EU